




Ansicht Ost
M = 1:100

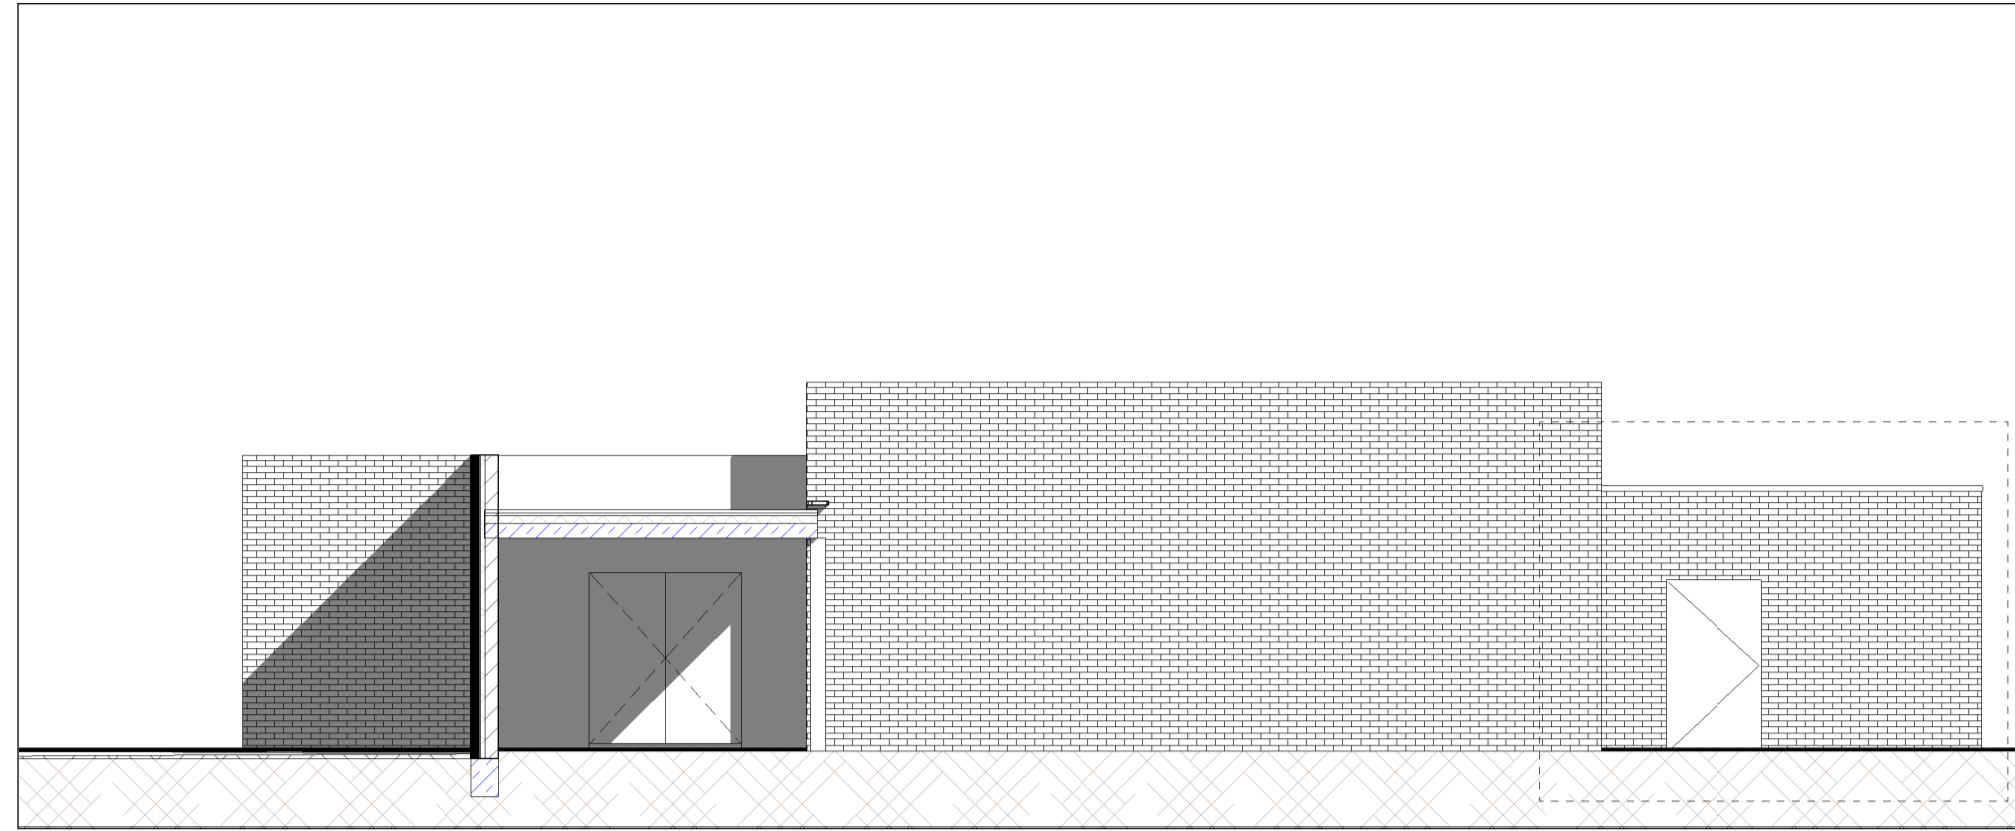


Ansicht Süd
M = 1:100

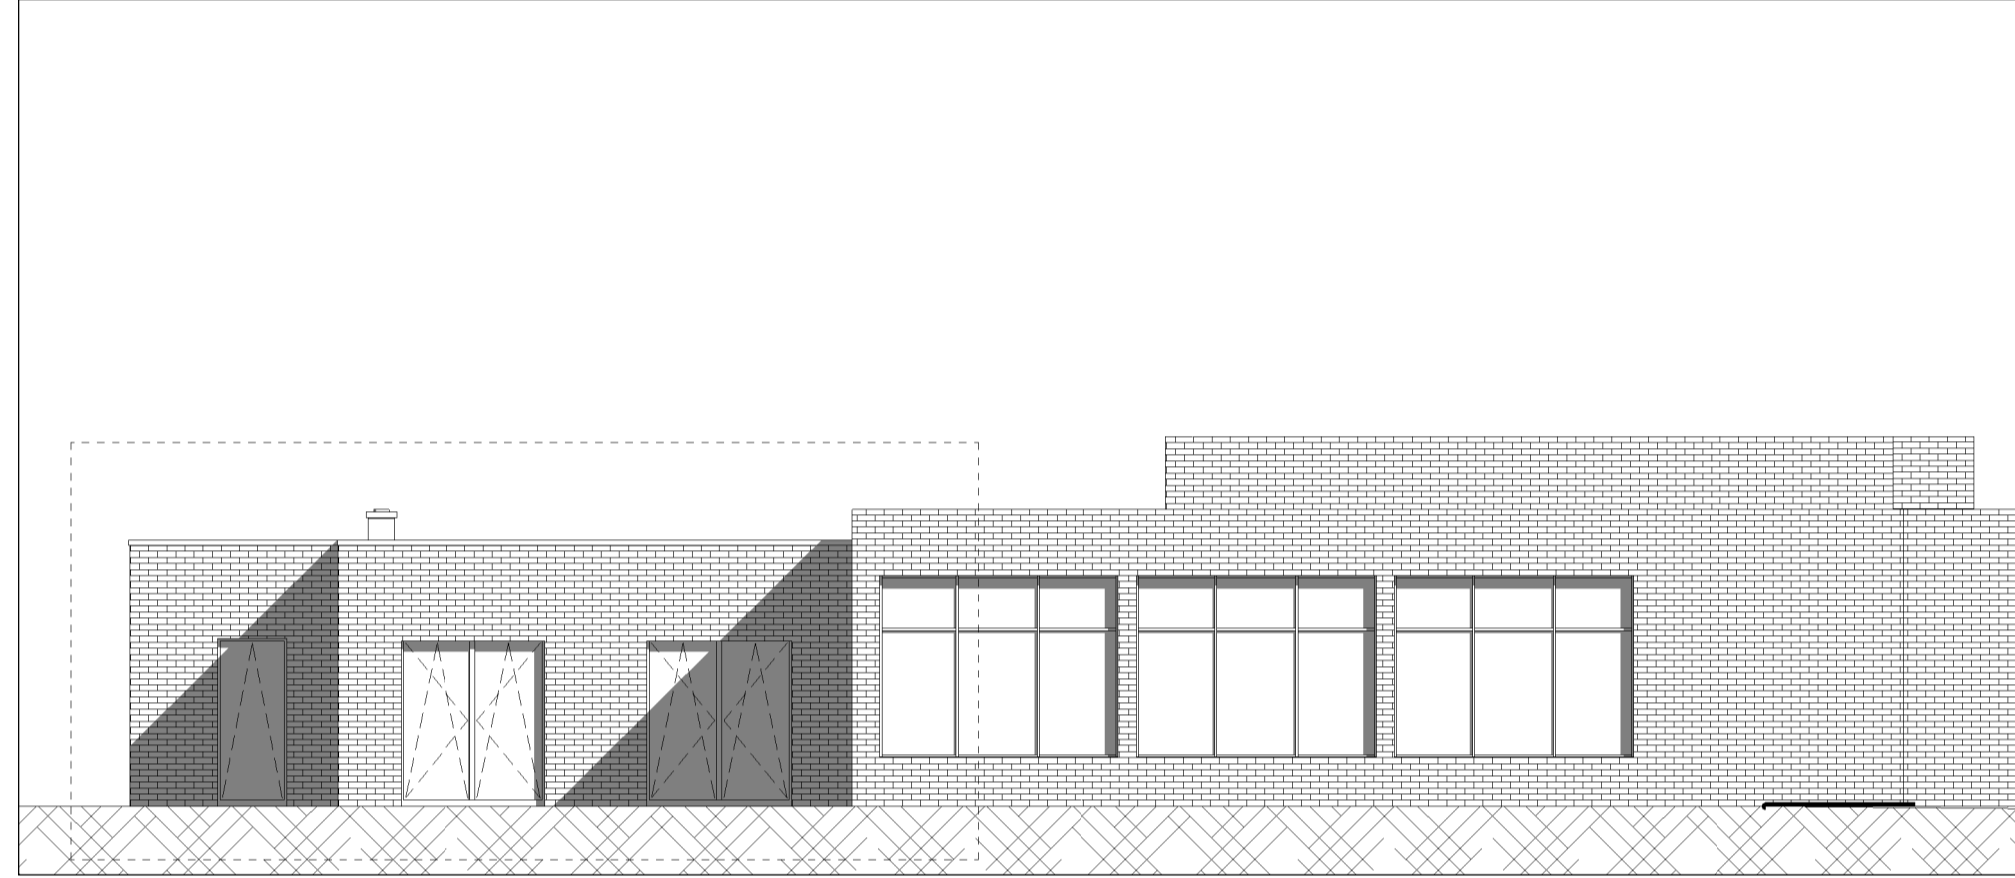


Ansicht West
M = 1:100

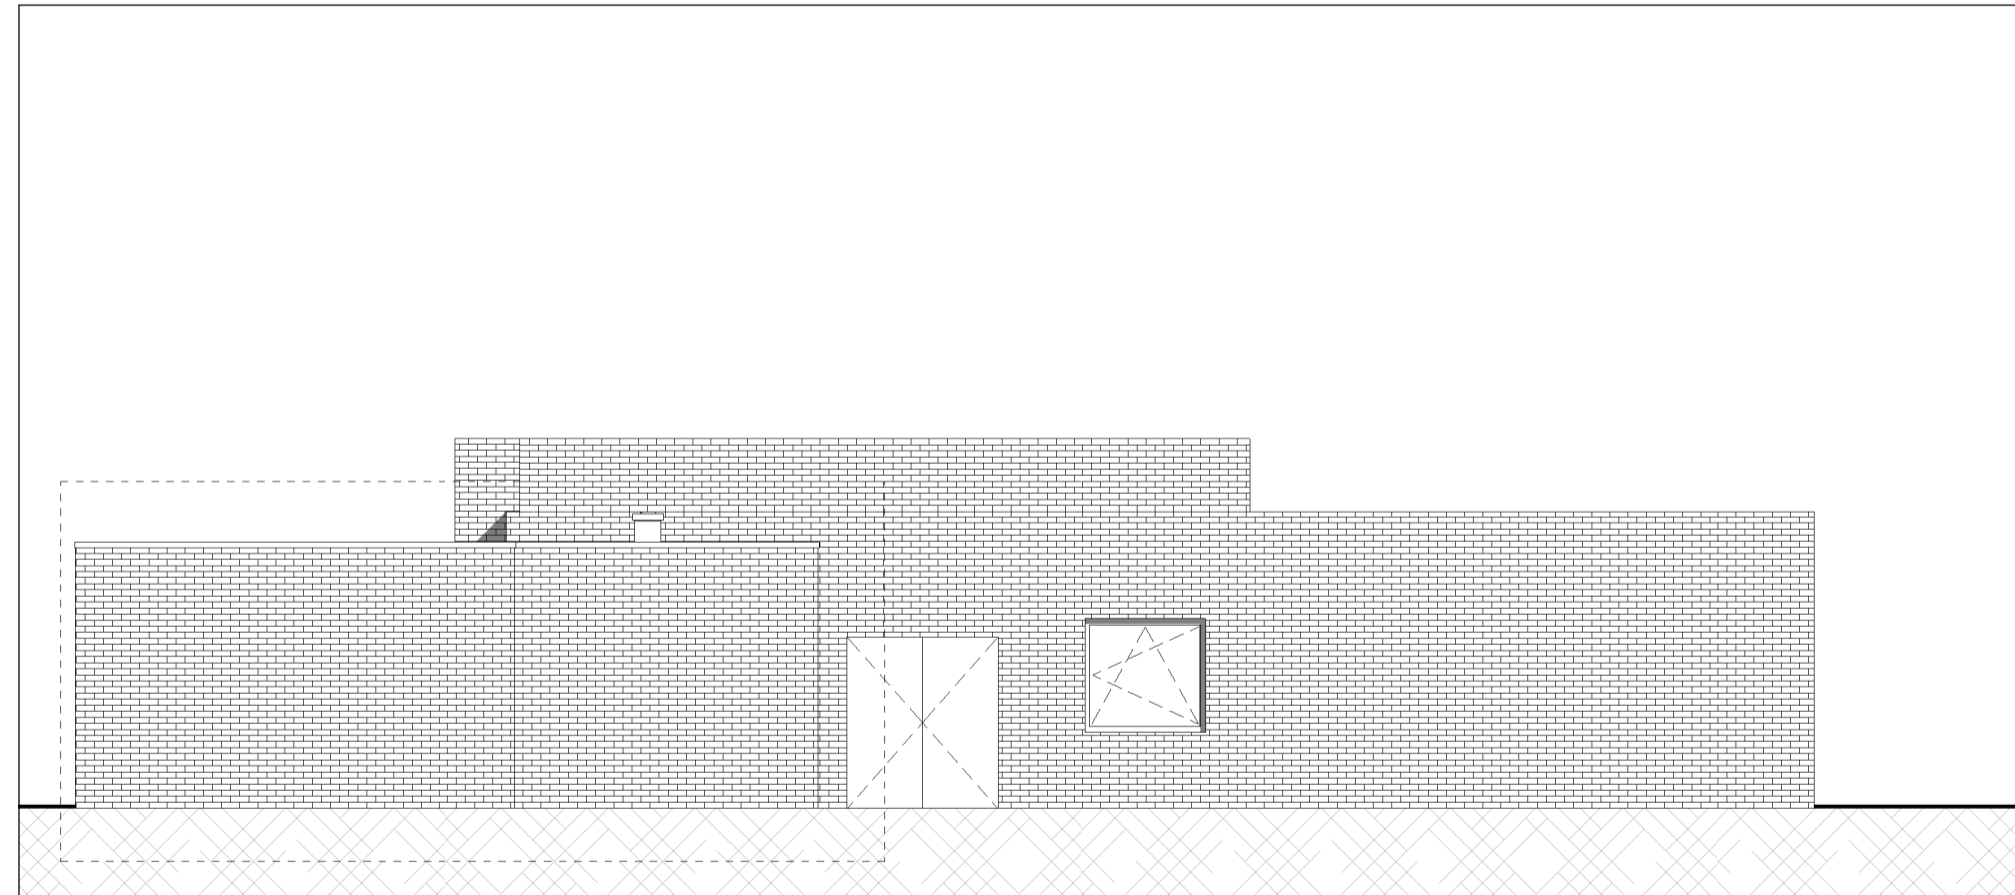


Ansicht Nord
M = 1:100

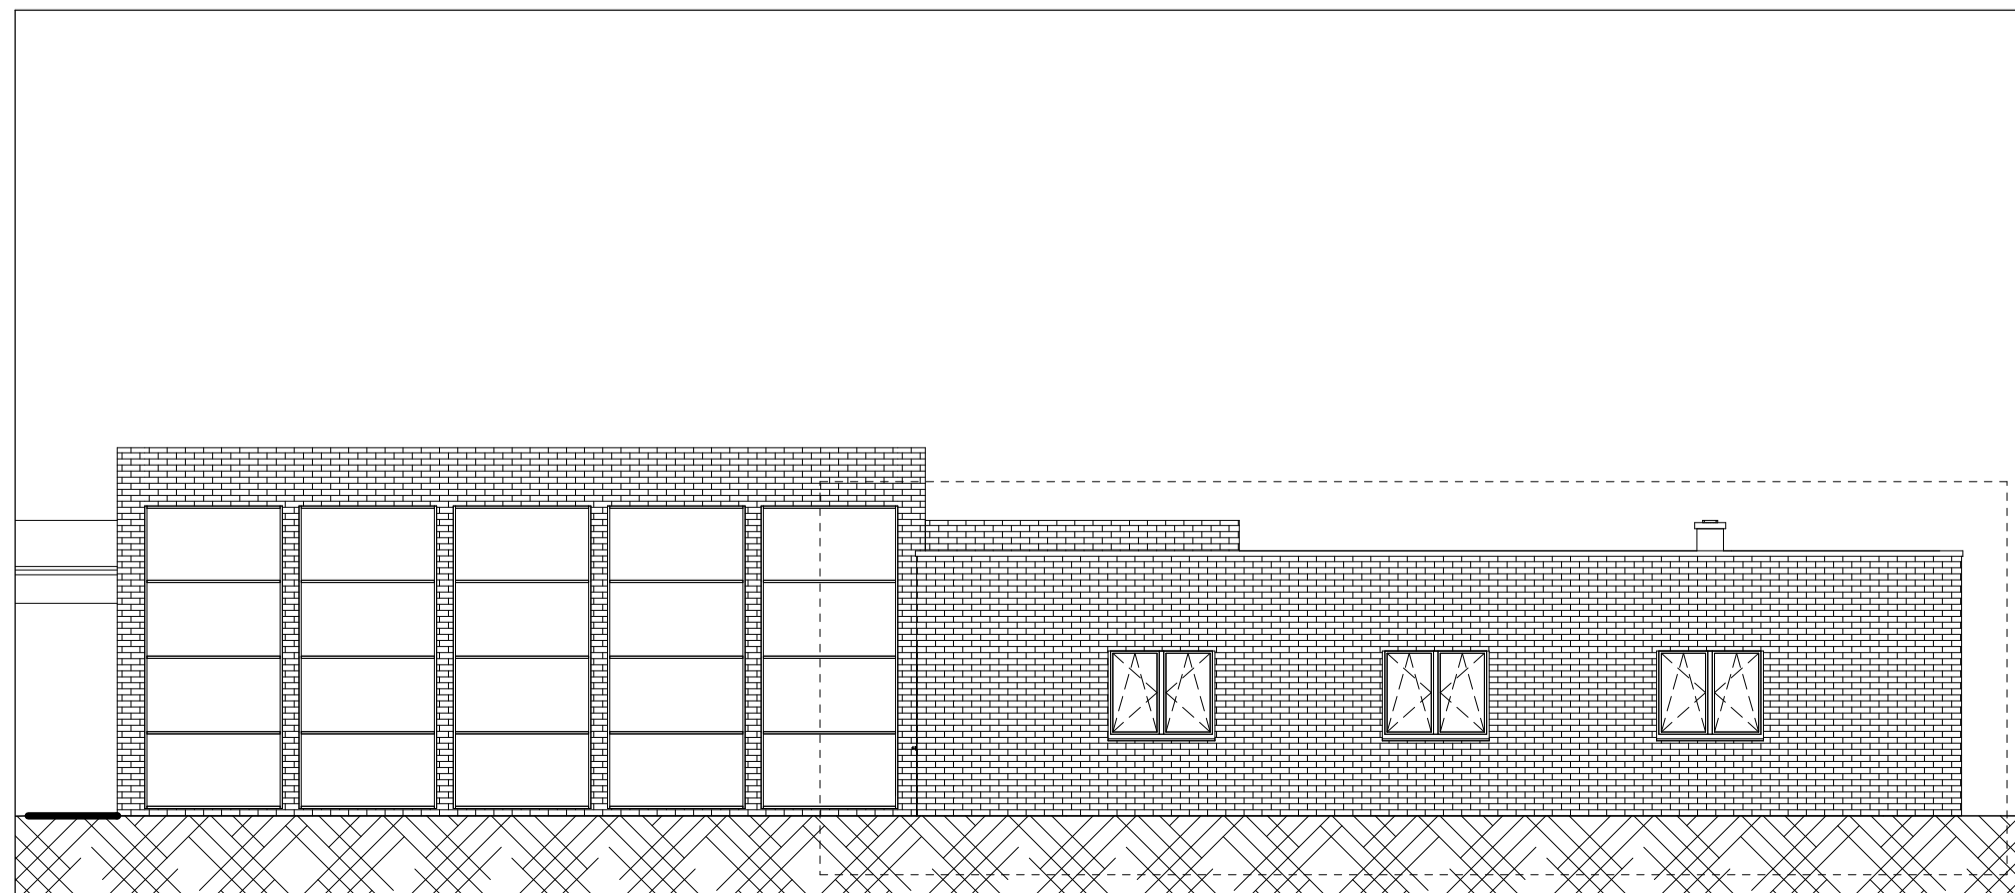


Erdgeschoss
M = 1:100

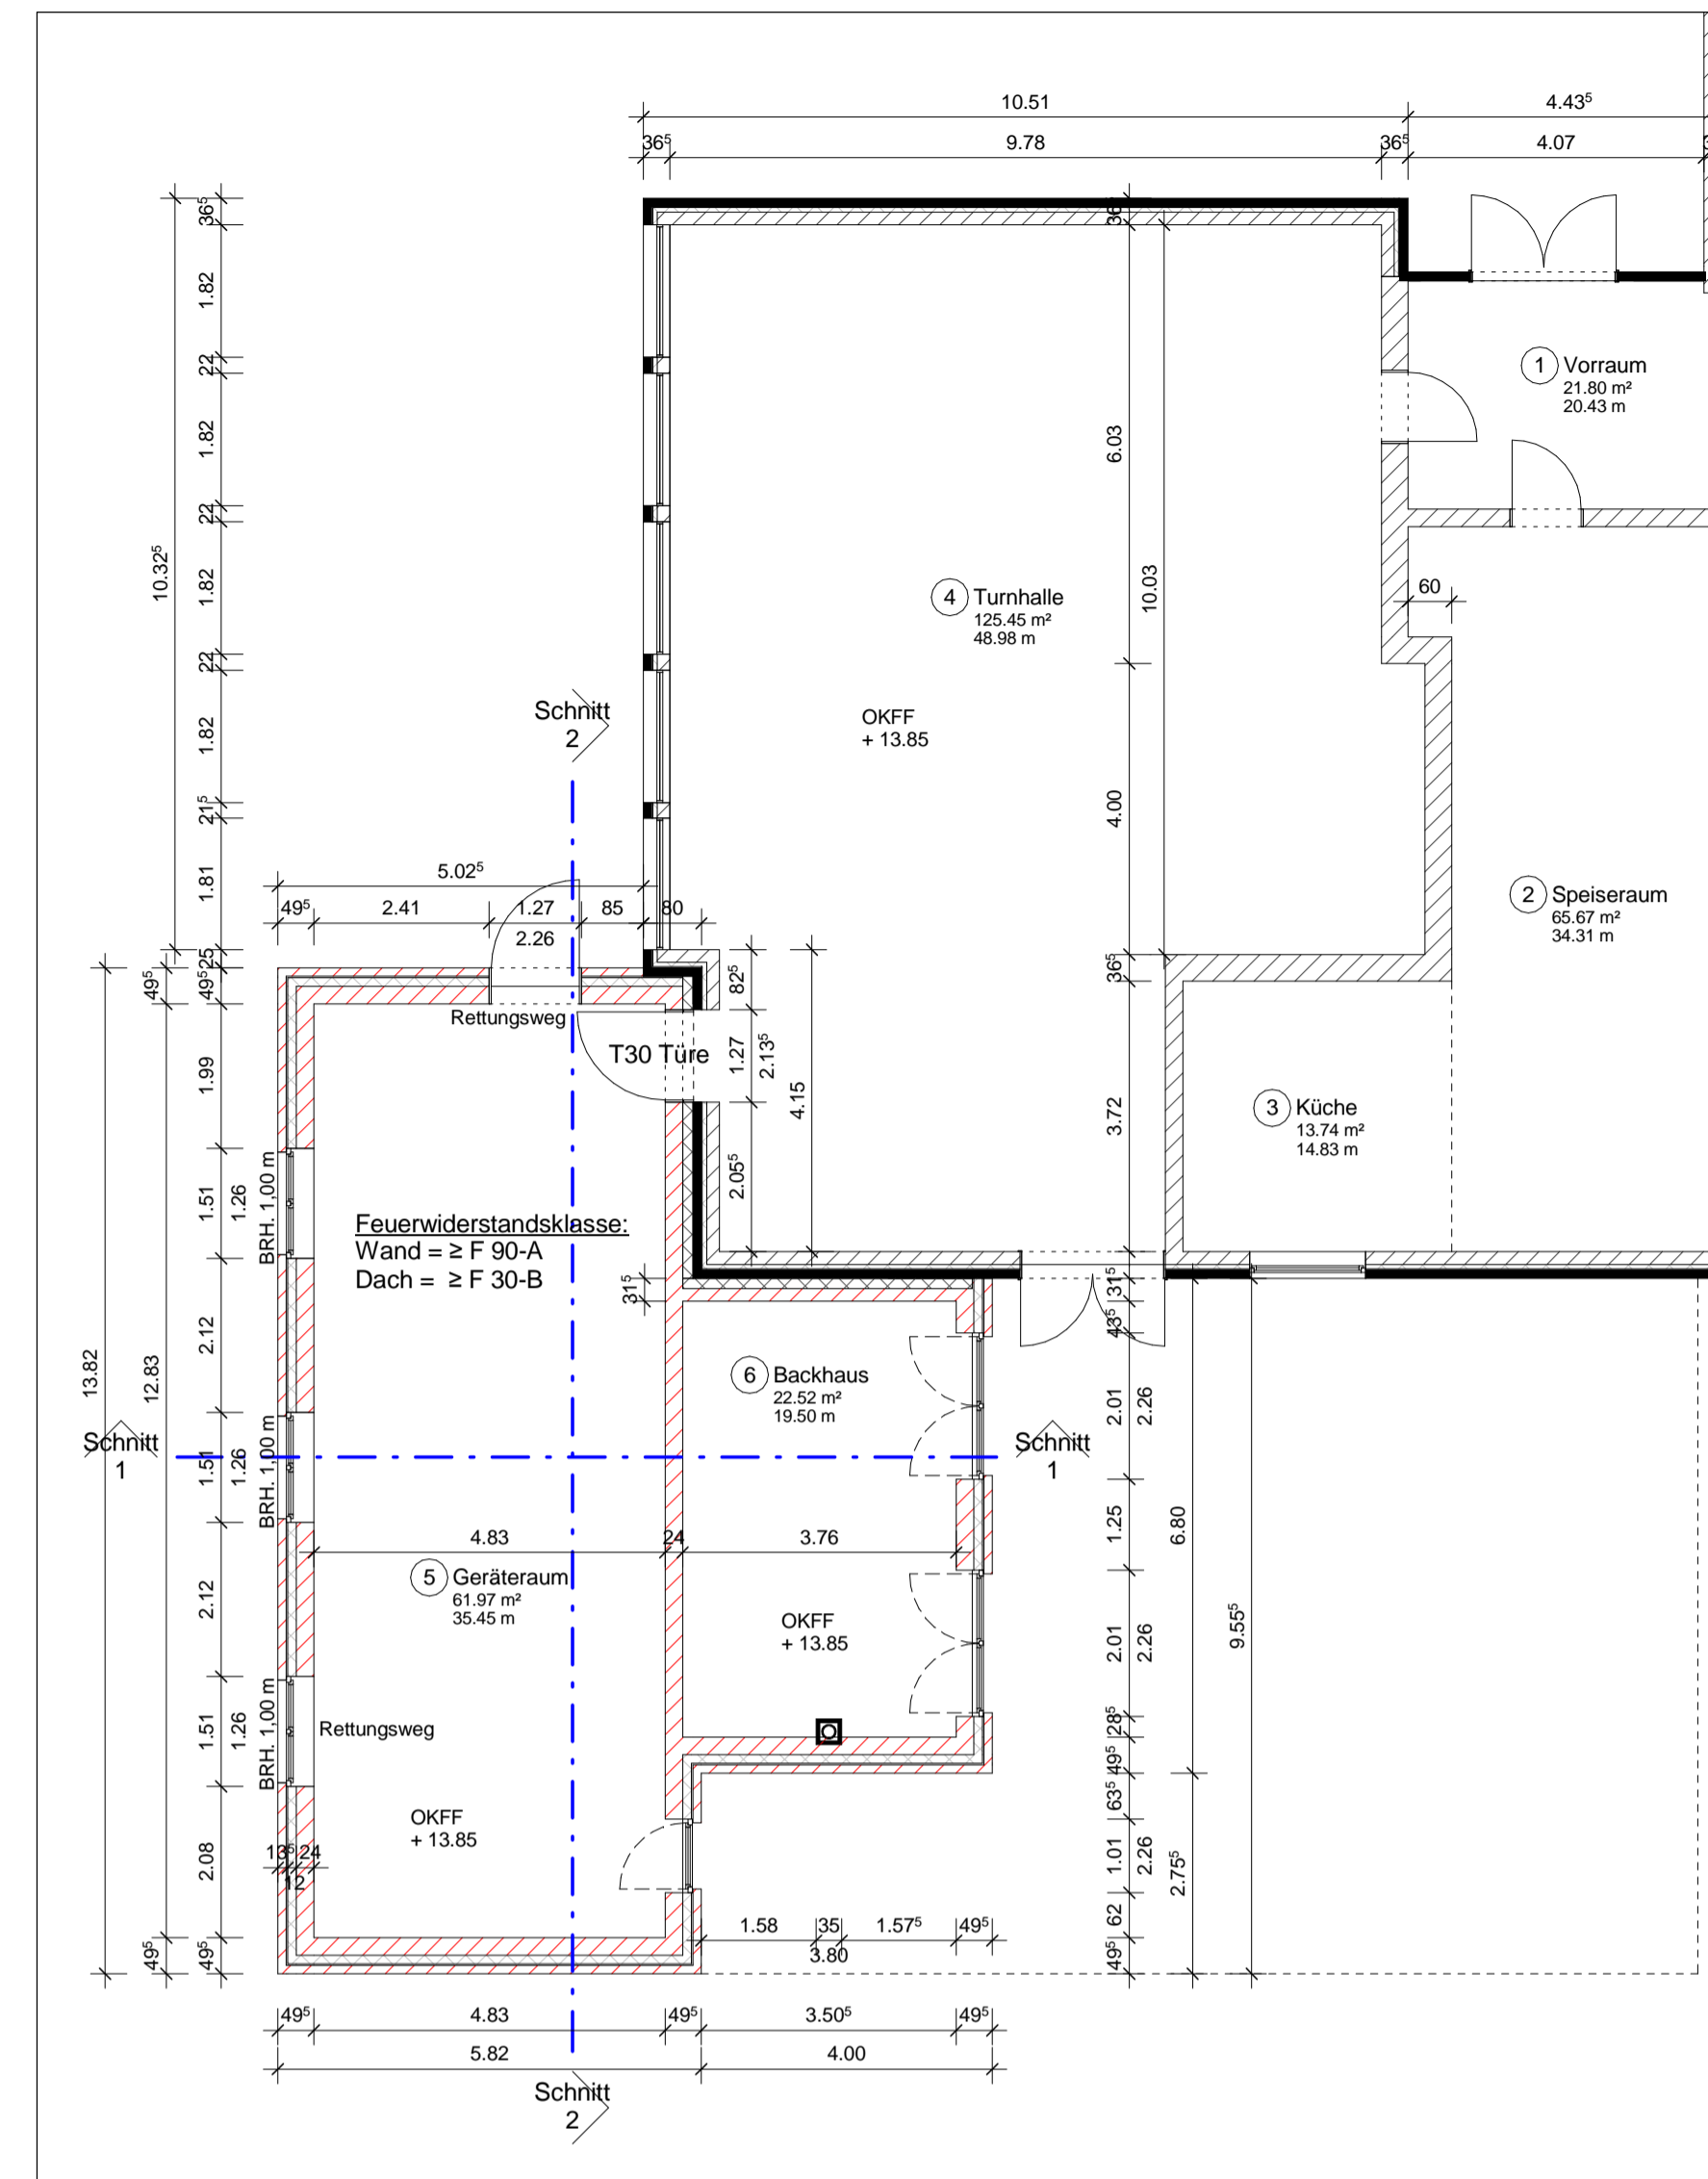




Schnitt 2
M = 1:100

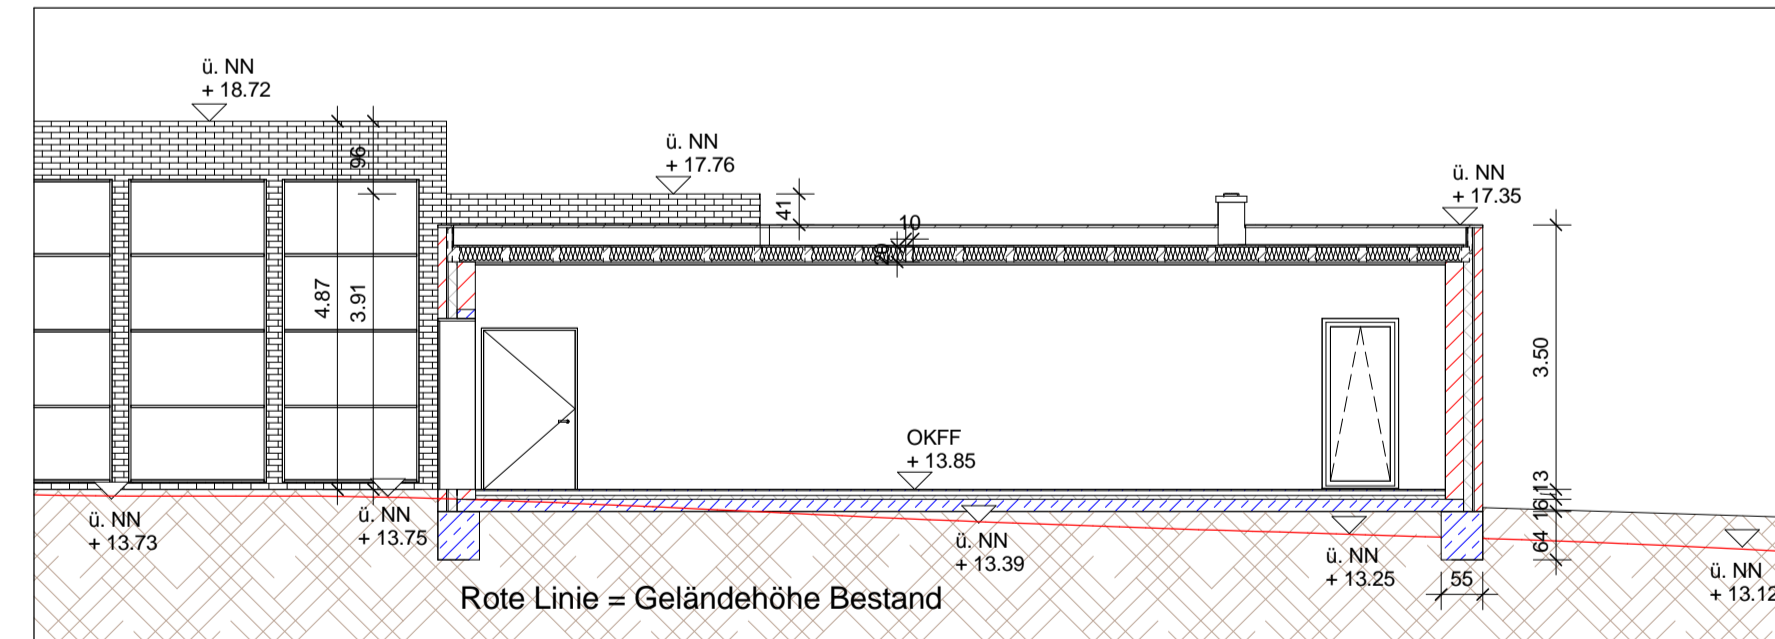

Schnitt 1
M = 1:100

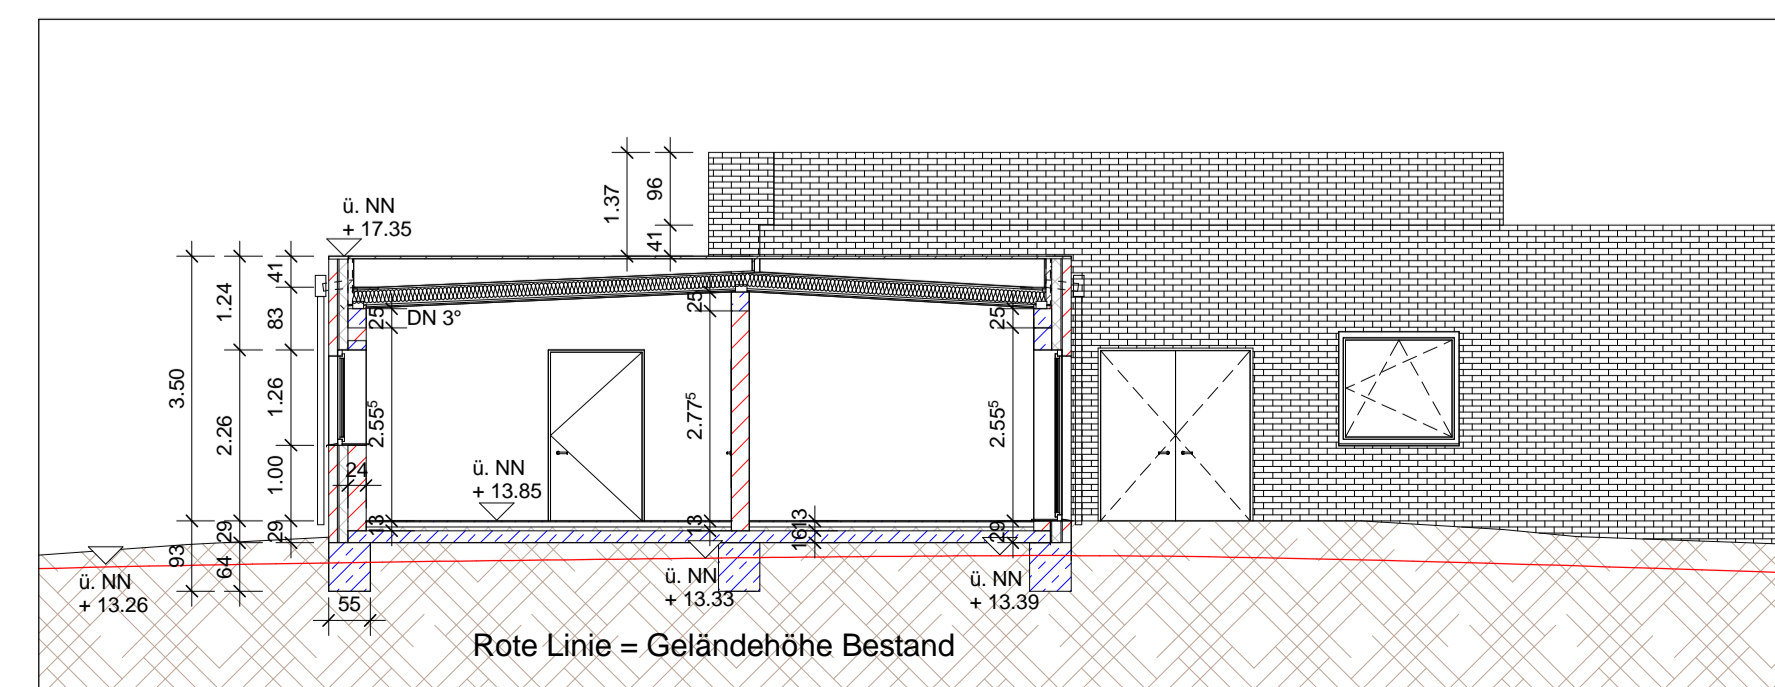

Lageplan
M = 1:400

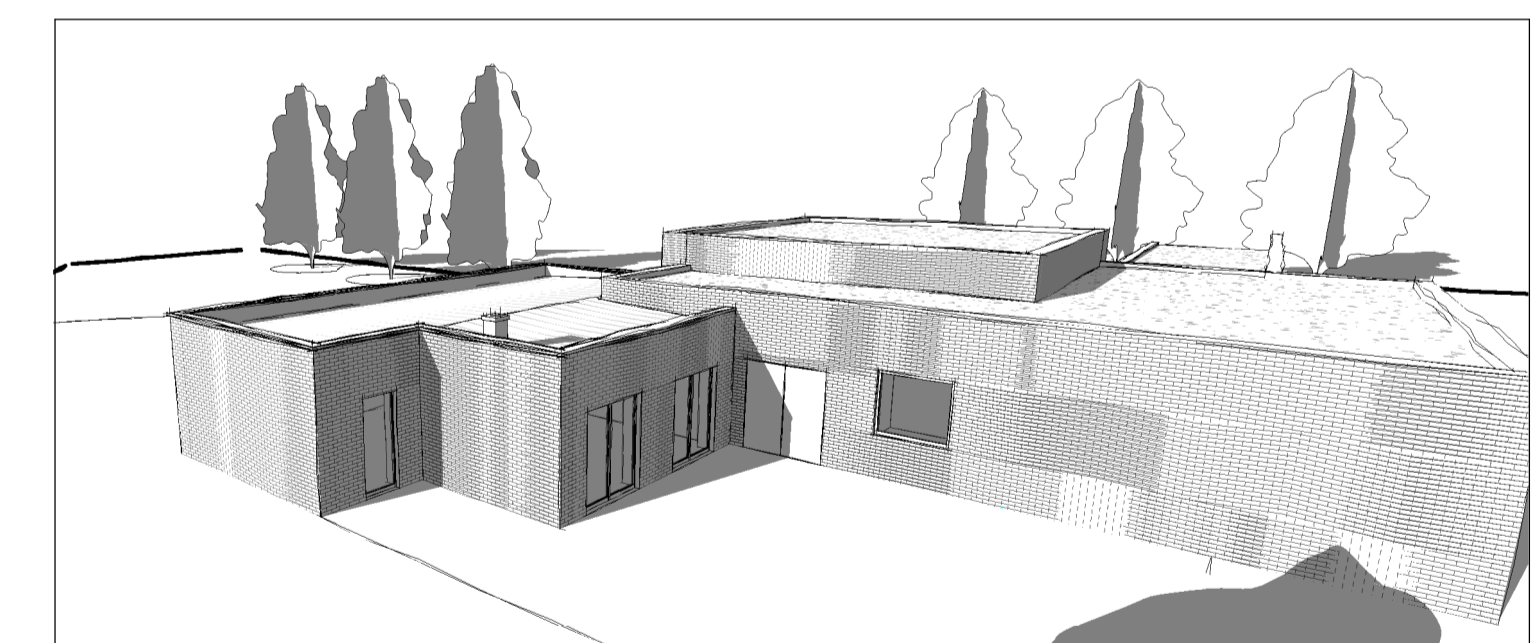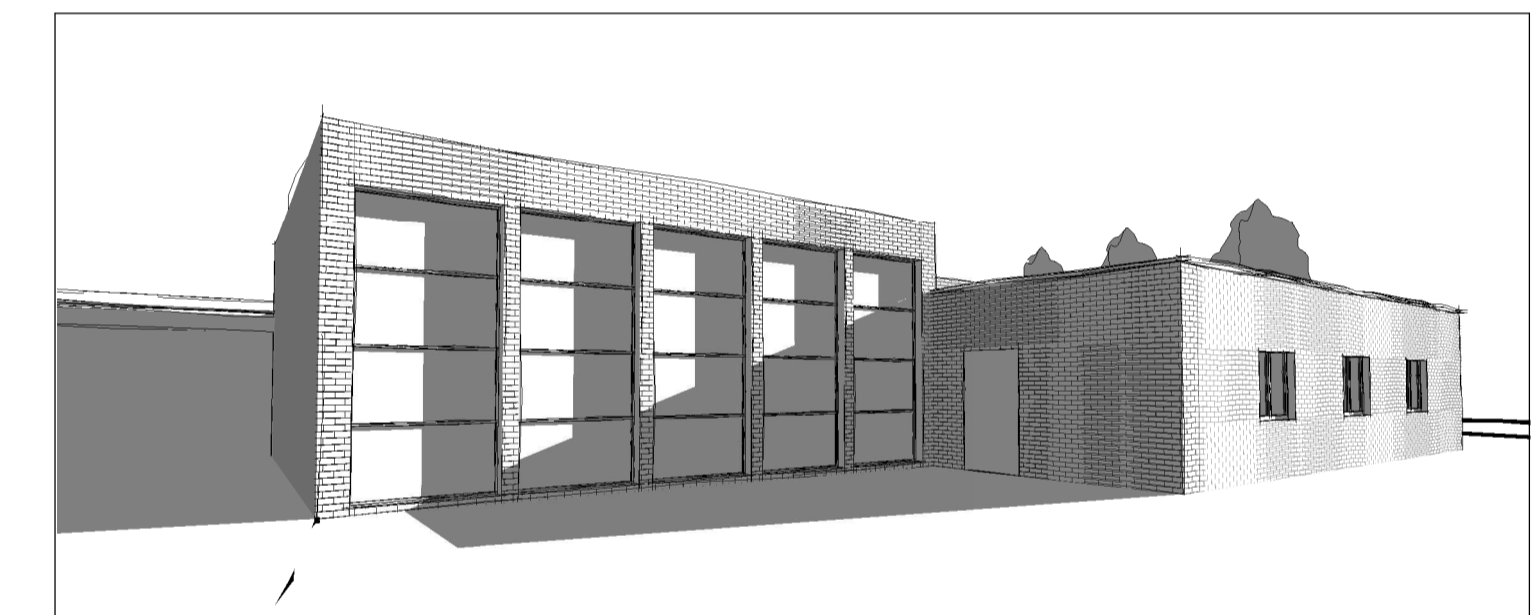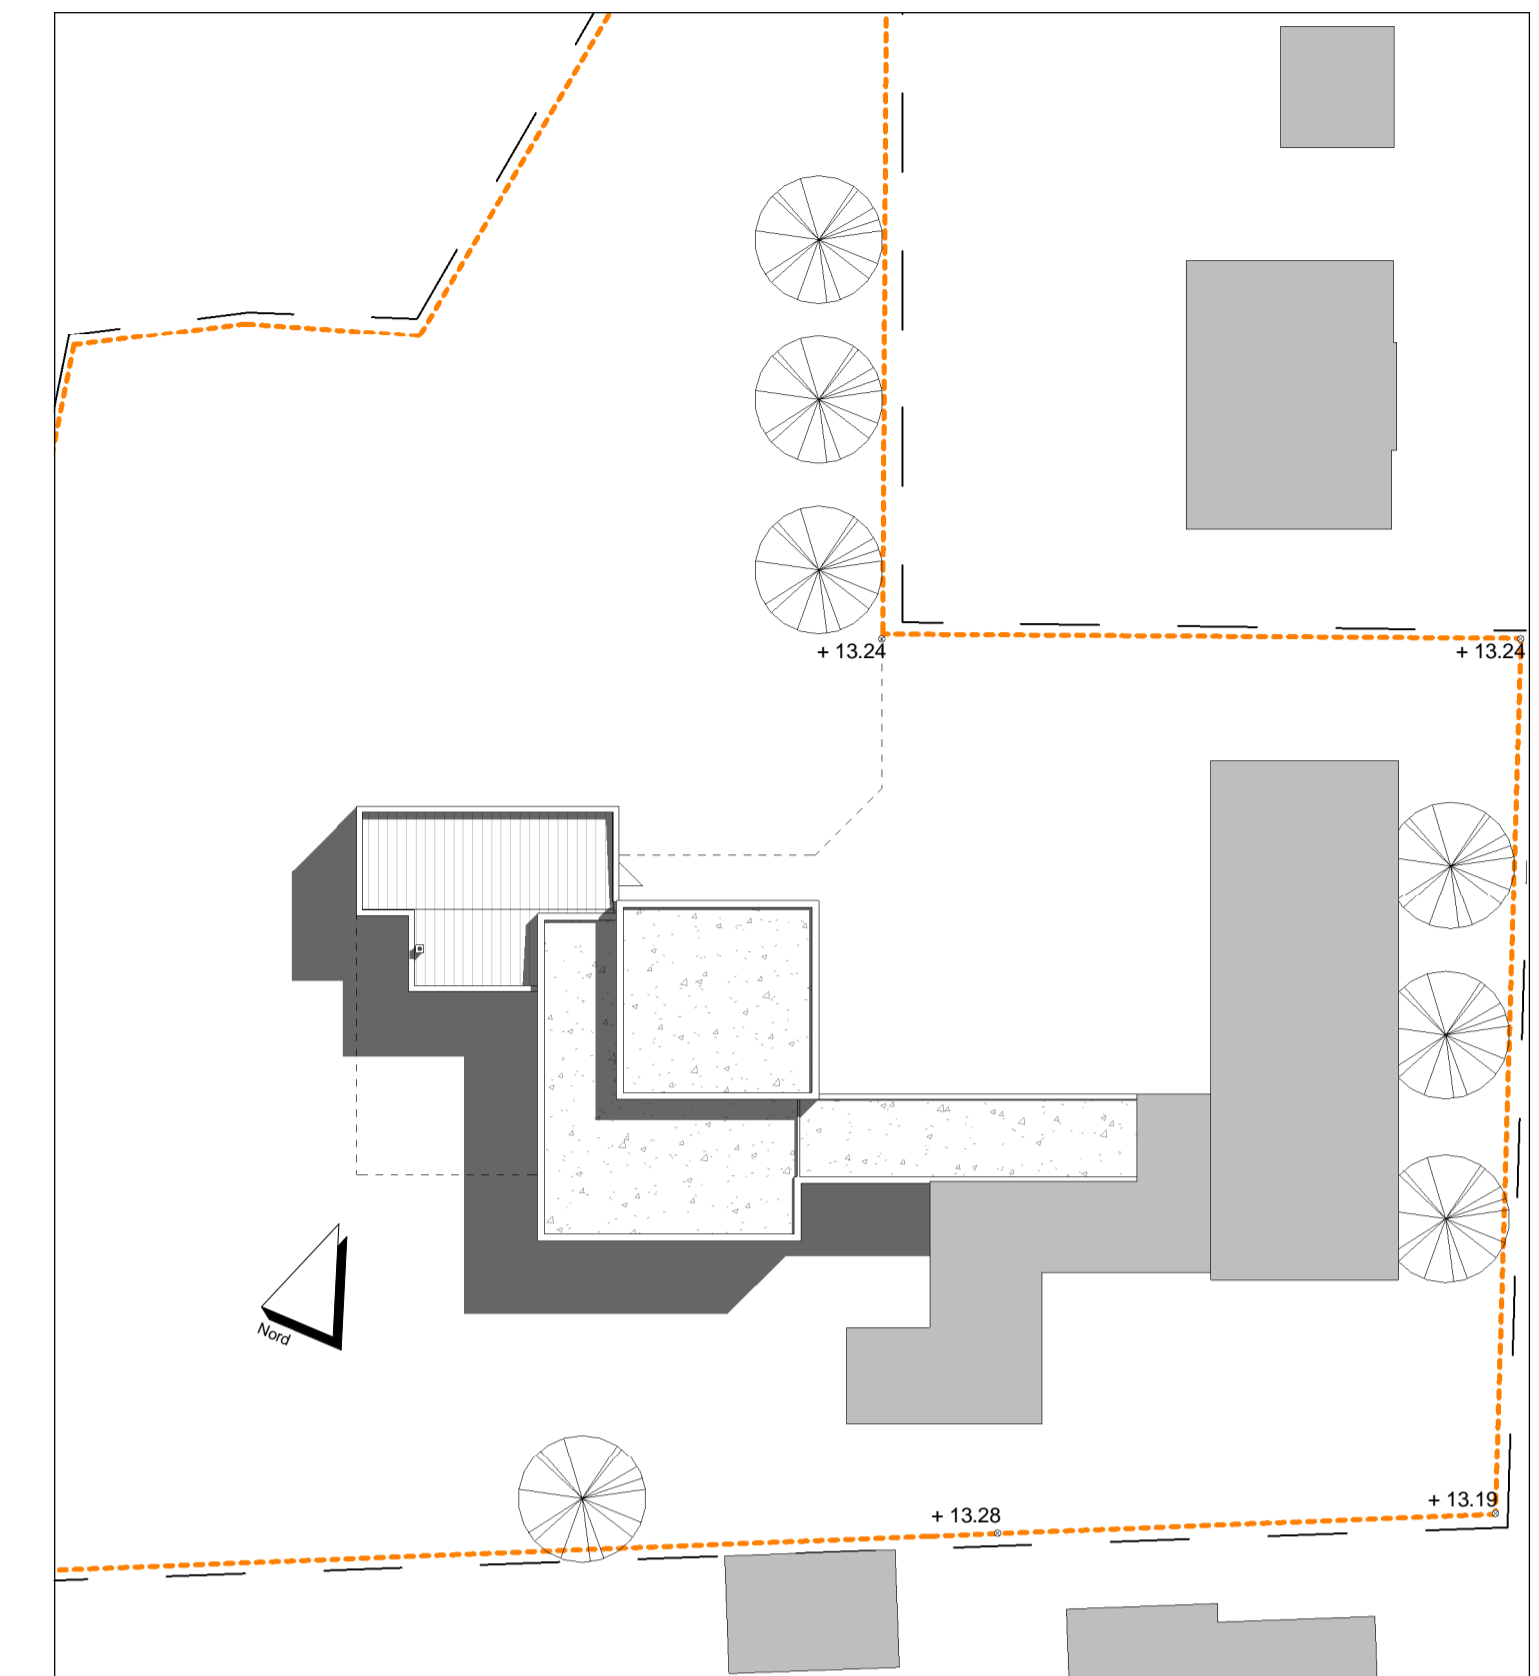

Projekt Gerätehaus Schießclub Hommersum

Küsterskamp 19
47574 Goch Hommersum

Bauherr Trägerverein Alte Schule Hommersum

Klemens Spronk
Hooge Weg 61
47574 Goch

Plan 1 Entwurf_Gerätehaus - Backhaus
13.12.2017

Planverfasser

Datum 13.12.2017
Gezeichnet
Geprüft

Maßstab Wie
angezeigt

Projektnummer
0001

Plannummer
A002- A2